

din retea
ELECTRICA

gresie
A=2,95 m²

DEPOZ.
gresie
A=2,95 m²

CASA SCARII
gresie
A=37,35 m²

LIFT


URCA LA
ETAJ 2-8

URCA LA
ETAJ 1

BIROU
gresie
A=9,60 m²

TE-SALA

NOTA:
● -TUB 110

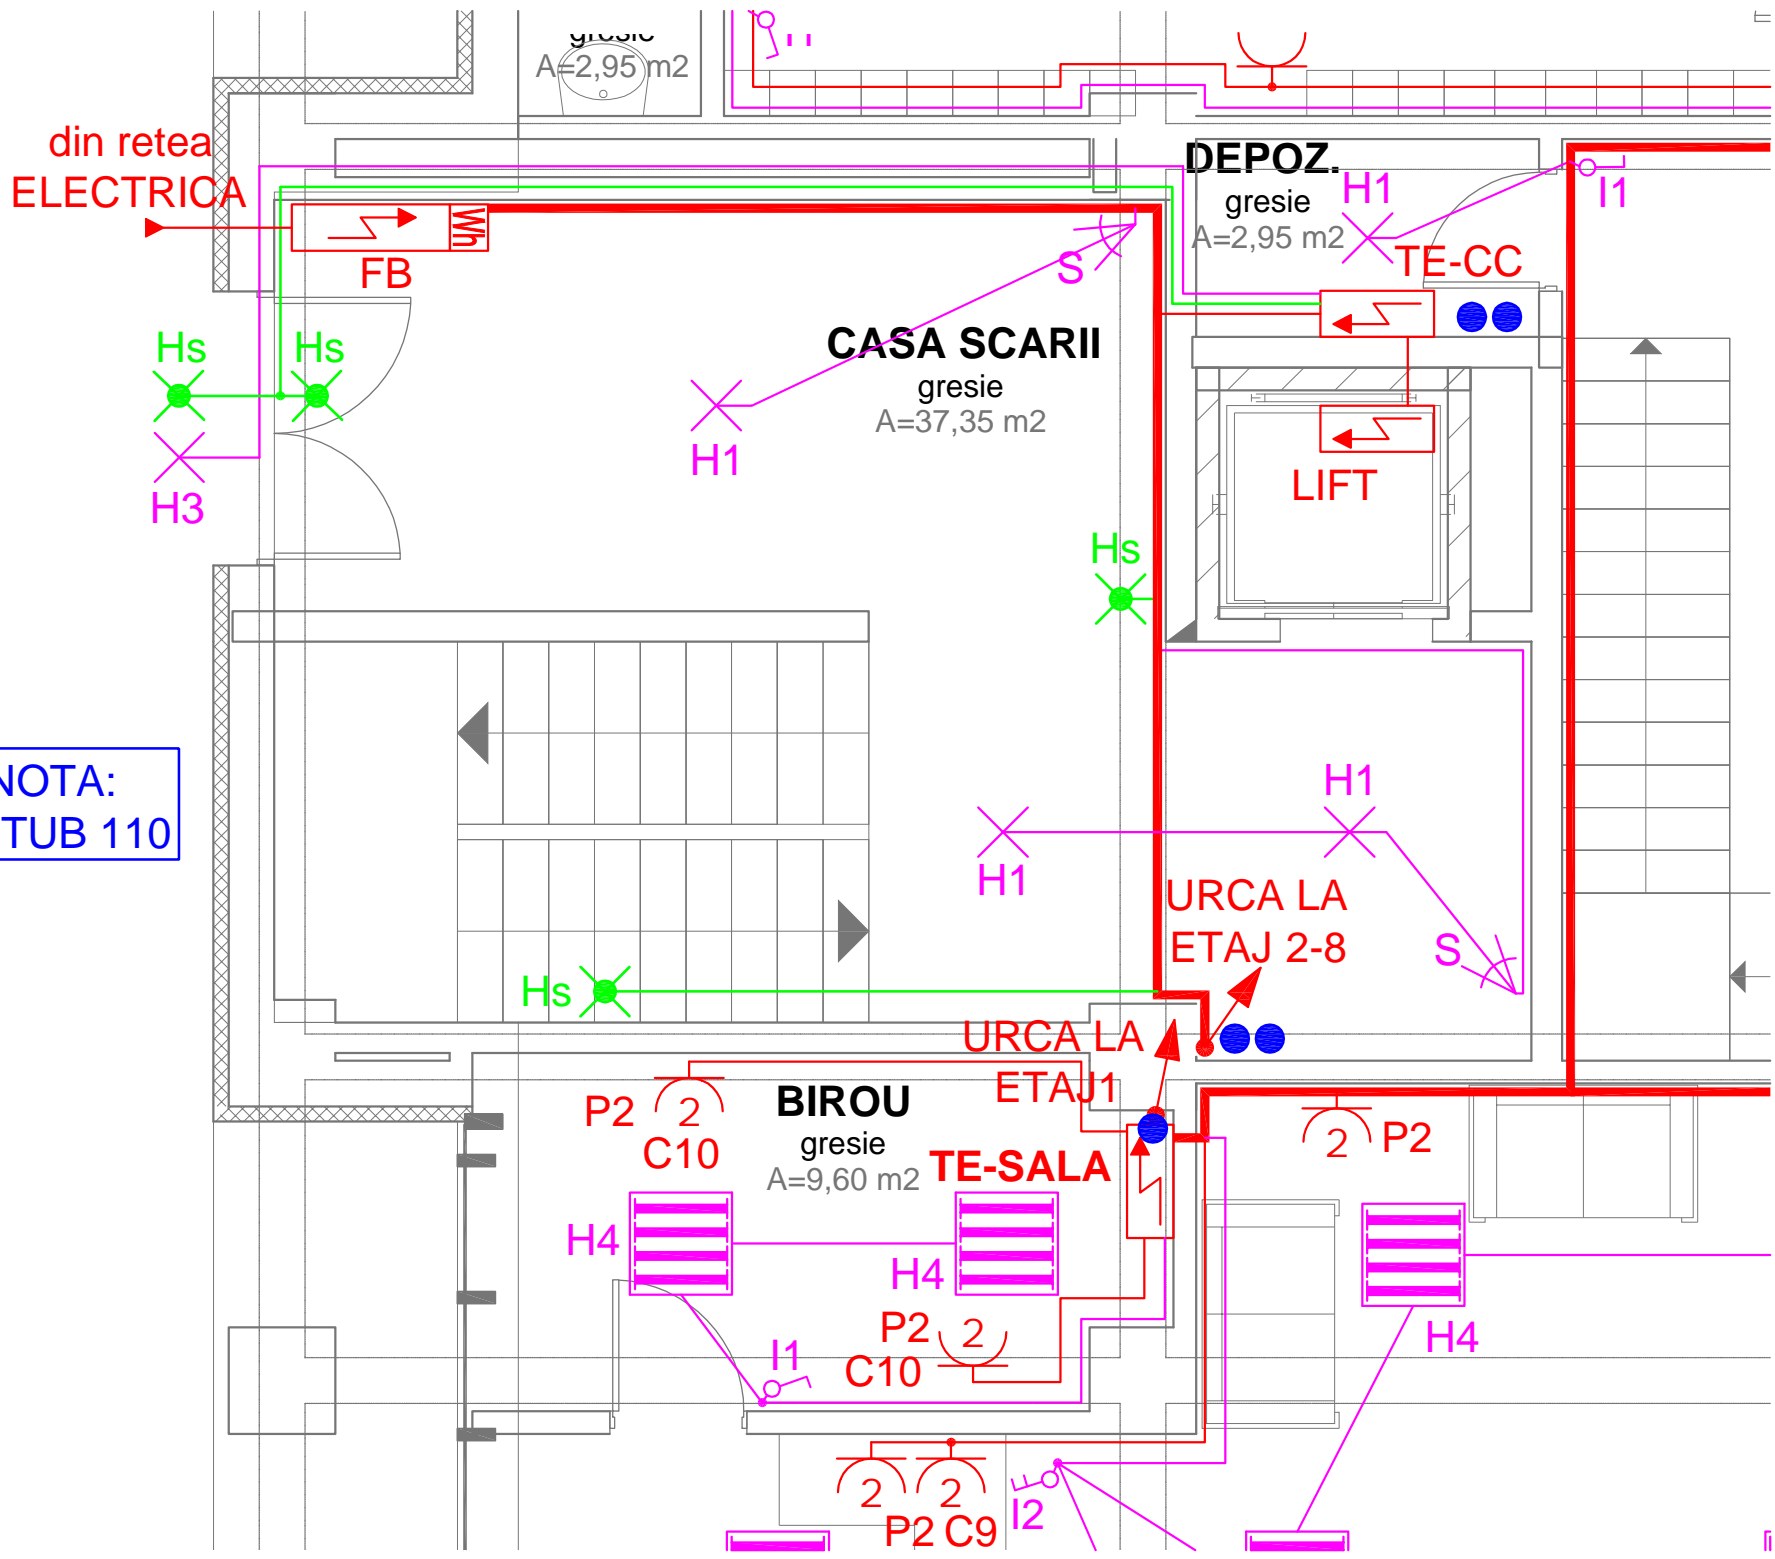

P2 2
C10

P2 2

H4

H4

H4

P2 2
C10

P2 2
C9

I2

Hs

Hs

H3

H1

Hs

H1

H1

Hs

P2

I1

I1

FB

TE-CC

I1

I1